


浙江衢化医院交通标识标线施工示意图

图例示意				
图例	名称	数量	单位	备注
	待拆除车位	23	个	
	新增车位	4	个	
	待拆除车道	8	个	
	新增无障碍车位	2	个	
	待拆除路缘	1	个	11.0m*0.8m
	新增路缘	1	个	11.0m*0.8m
	待拆除人行道	45	米	2m*0.4m
	新增人行道	15	米	2m*0.4m
	待拆除路缘线	325.0	米	线宽0.15m
	新增路缘线	325.0	米	线宽0.15m
	待拆除路缘线	195	米	线宽0.15m
	待拆除箭头	5	个	2m*1m
	新增箭头	5	个	2m*1m
	待拆人行标志	3	个	
	新增人行标志	45	个	0.3m*0.3m
	热熔字	8	个	1.2m*1.2m
	热熔字	20	米	
	热熔字	35	根	分割车道及人行道

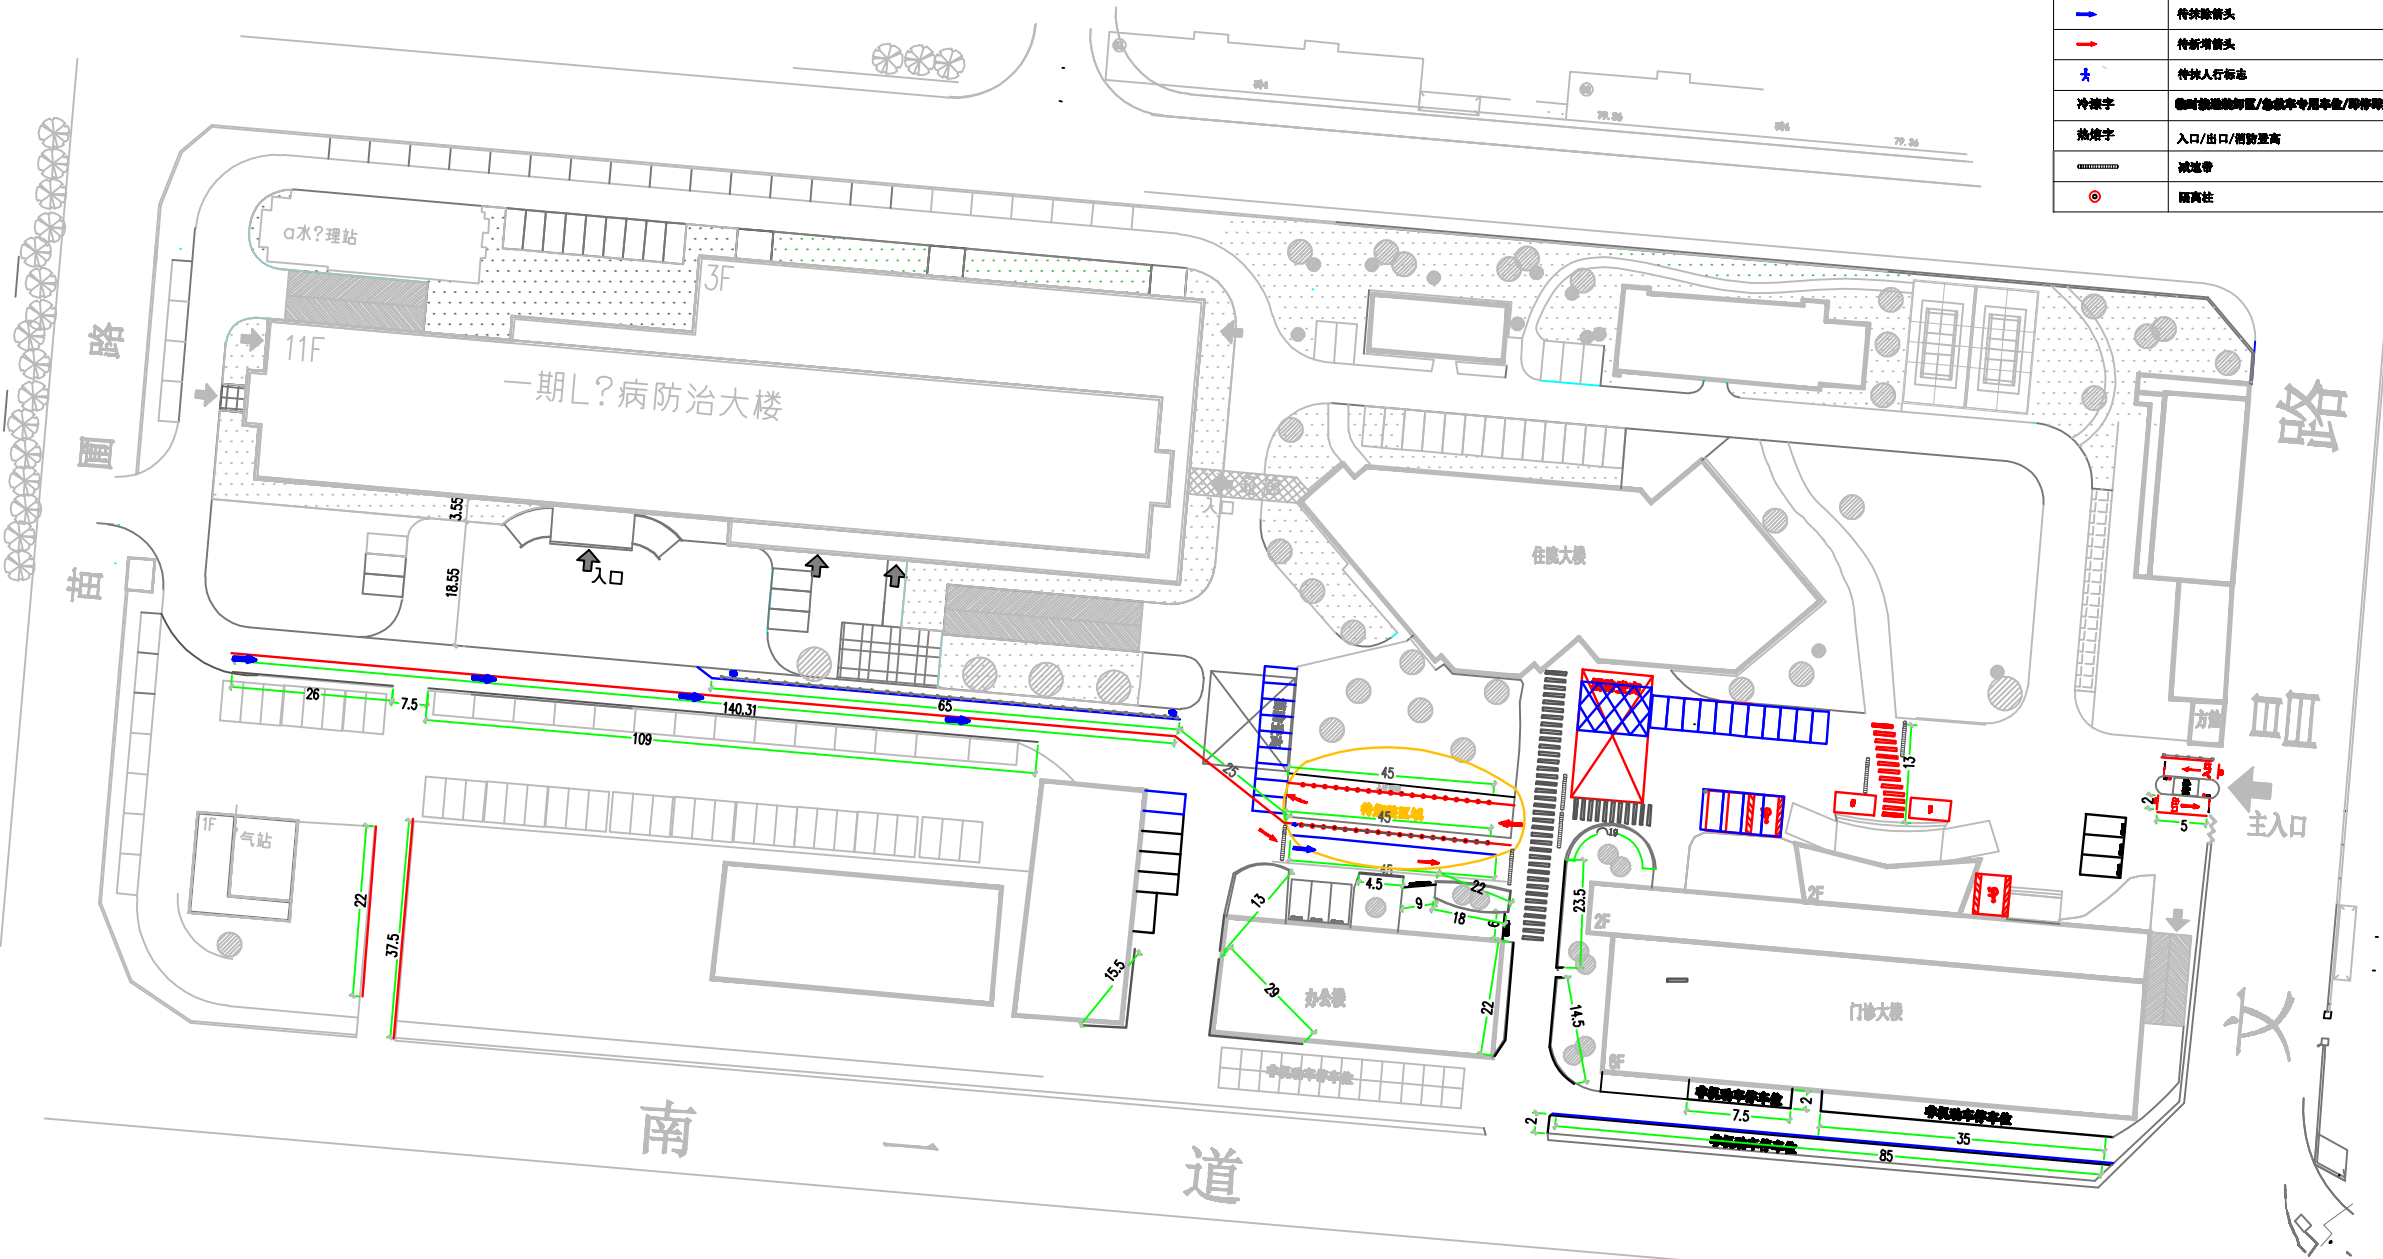

待拆除车位
待拆除车道
待拆除路缘

尺寸单位：米。

总平面图布置图 1:500